



Herinrichting Niersstraat

7 november 2023

oude situatie

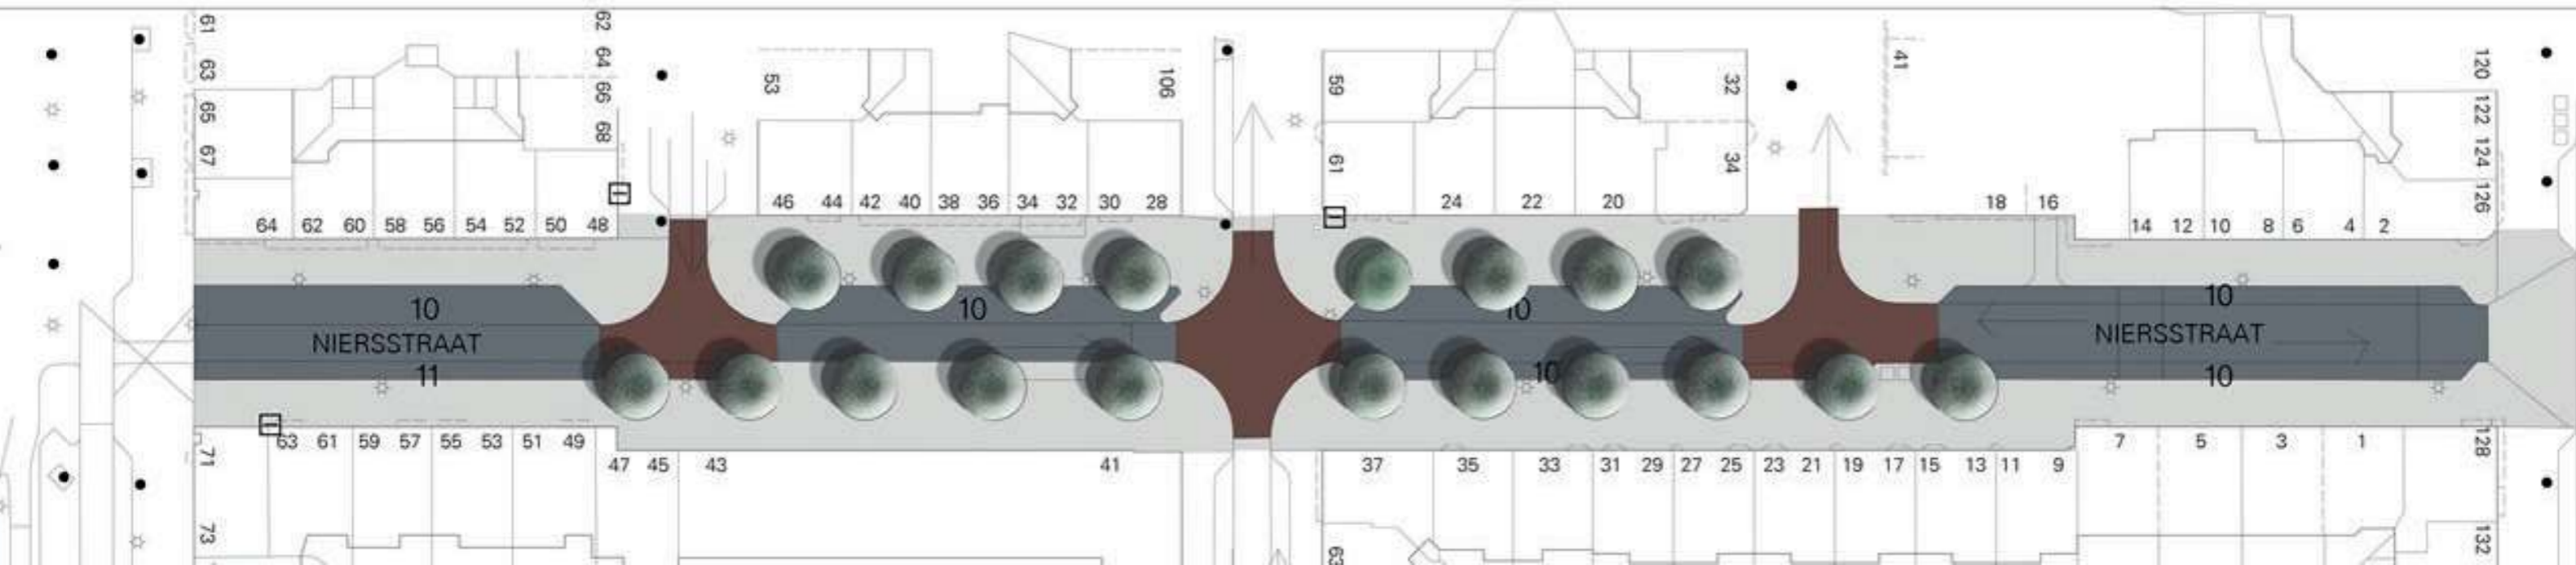

nieuwe situatie

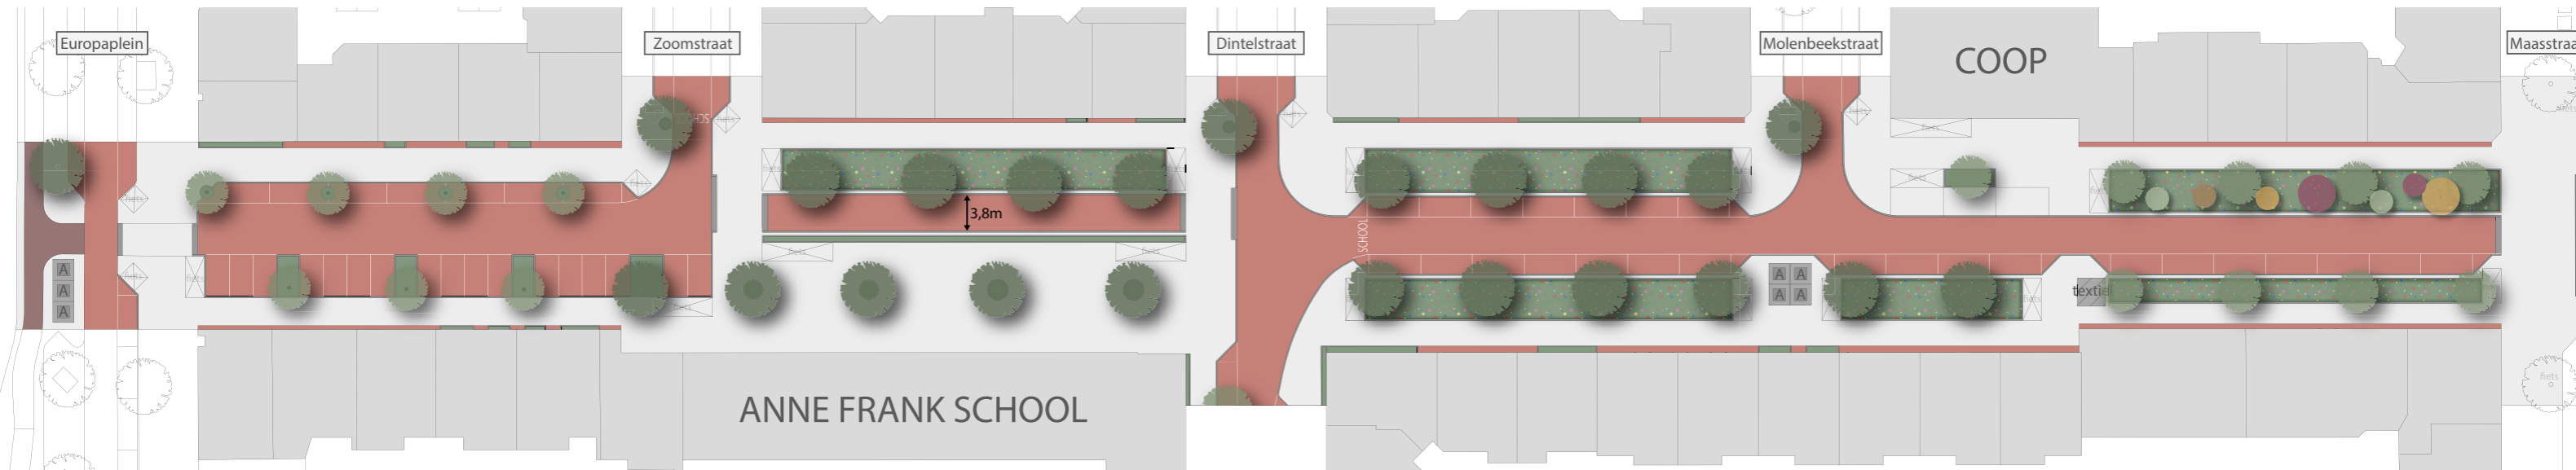

- + 1000m² extra groen
- + 16 nieuwe bomen
- 19 auto parkeerplaatsen

- nieuwe schoolplein
- nieuwe WADI
- waterdoorlatende verharding (test)

2019 - ROND DE SUPERMARKT



STORTBUI 2014



2019 - SCHOOLPLEIN




WATERPASSERENDE KLINKERS



WATERDOORLATENDE TEGELS



A

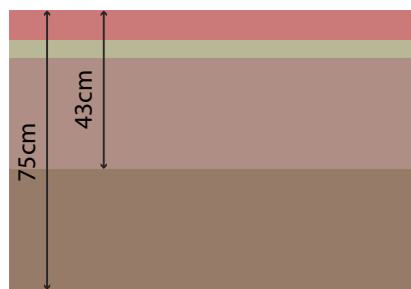


Ecosave klinkers - 8cm
Beddinglaag Grauwacke - 5cm

Funderingslaag
Grauwacke - 30cm

Bestaande ondergrond

B

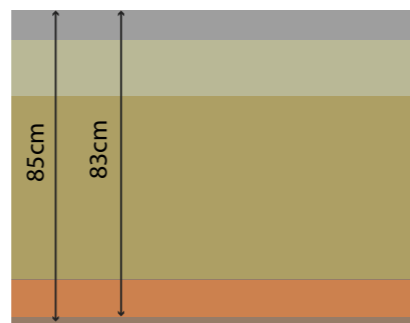


Aquaston tegels - 8cm
Grauwacke - 15cm

Bomenzand - 50cm

Drainzaand - 10cm
Bestaande ondergrond

B²

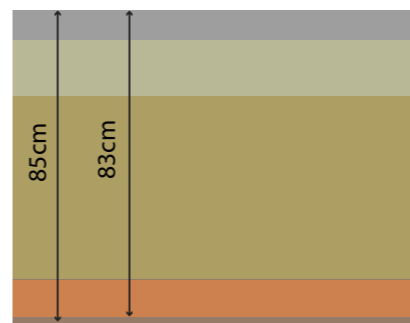


Puccini tegel - 8cm
Grauwacke - 15cm

Bomenzand - 50cm

Drainzaand - 10cm
Bestaande ondergrond


C

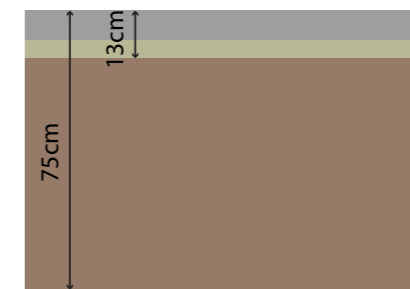

Aquaston tegels - 8cm
Beddinglaag Grauwacke - 5cm

Bestaande ondergrond


C²

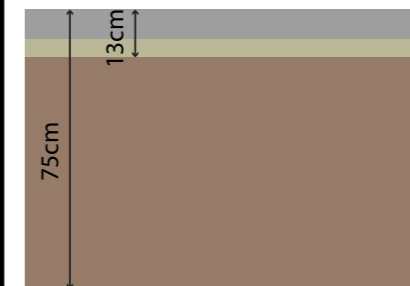

Puccini tegel - 8cm
Beddinglaag Grauwacke - 5cm

Bestaande ondergrond


D

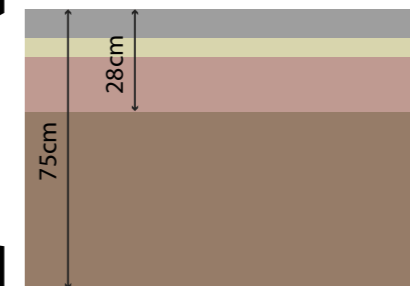

Puccini tegels - 8cm
Standard straatlaag - 5cm
gebonden fundering - 15cm

Bestaande ondergrond


E

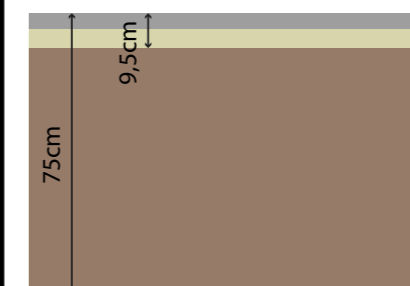

Puccini tegels - 4,5cm
Standard straatlaag - 5cm

Bestaande ondergrond

F

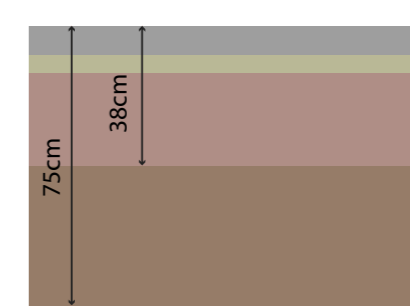






Aquaston tegels - 8cm
Beddinglaag Grauwacke - 5cm

Funderingslaag Grauwacke - 25cm

Bestaande ondergrond

schoolplein Niersstraat

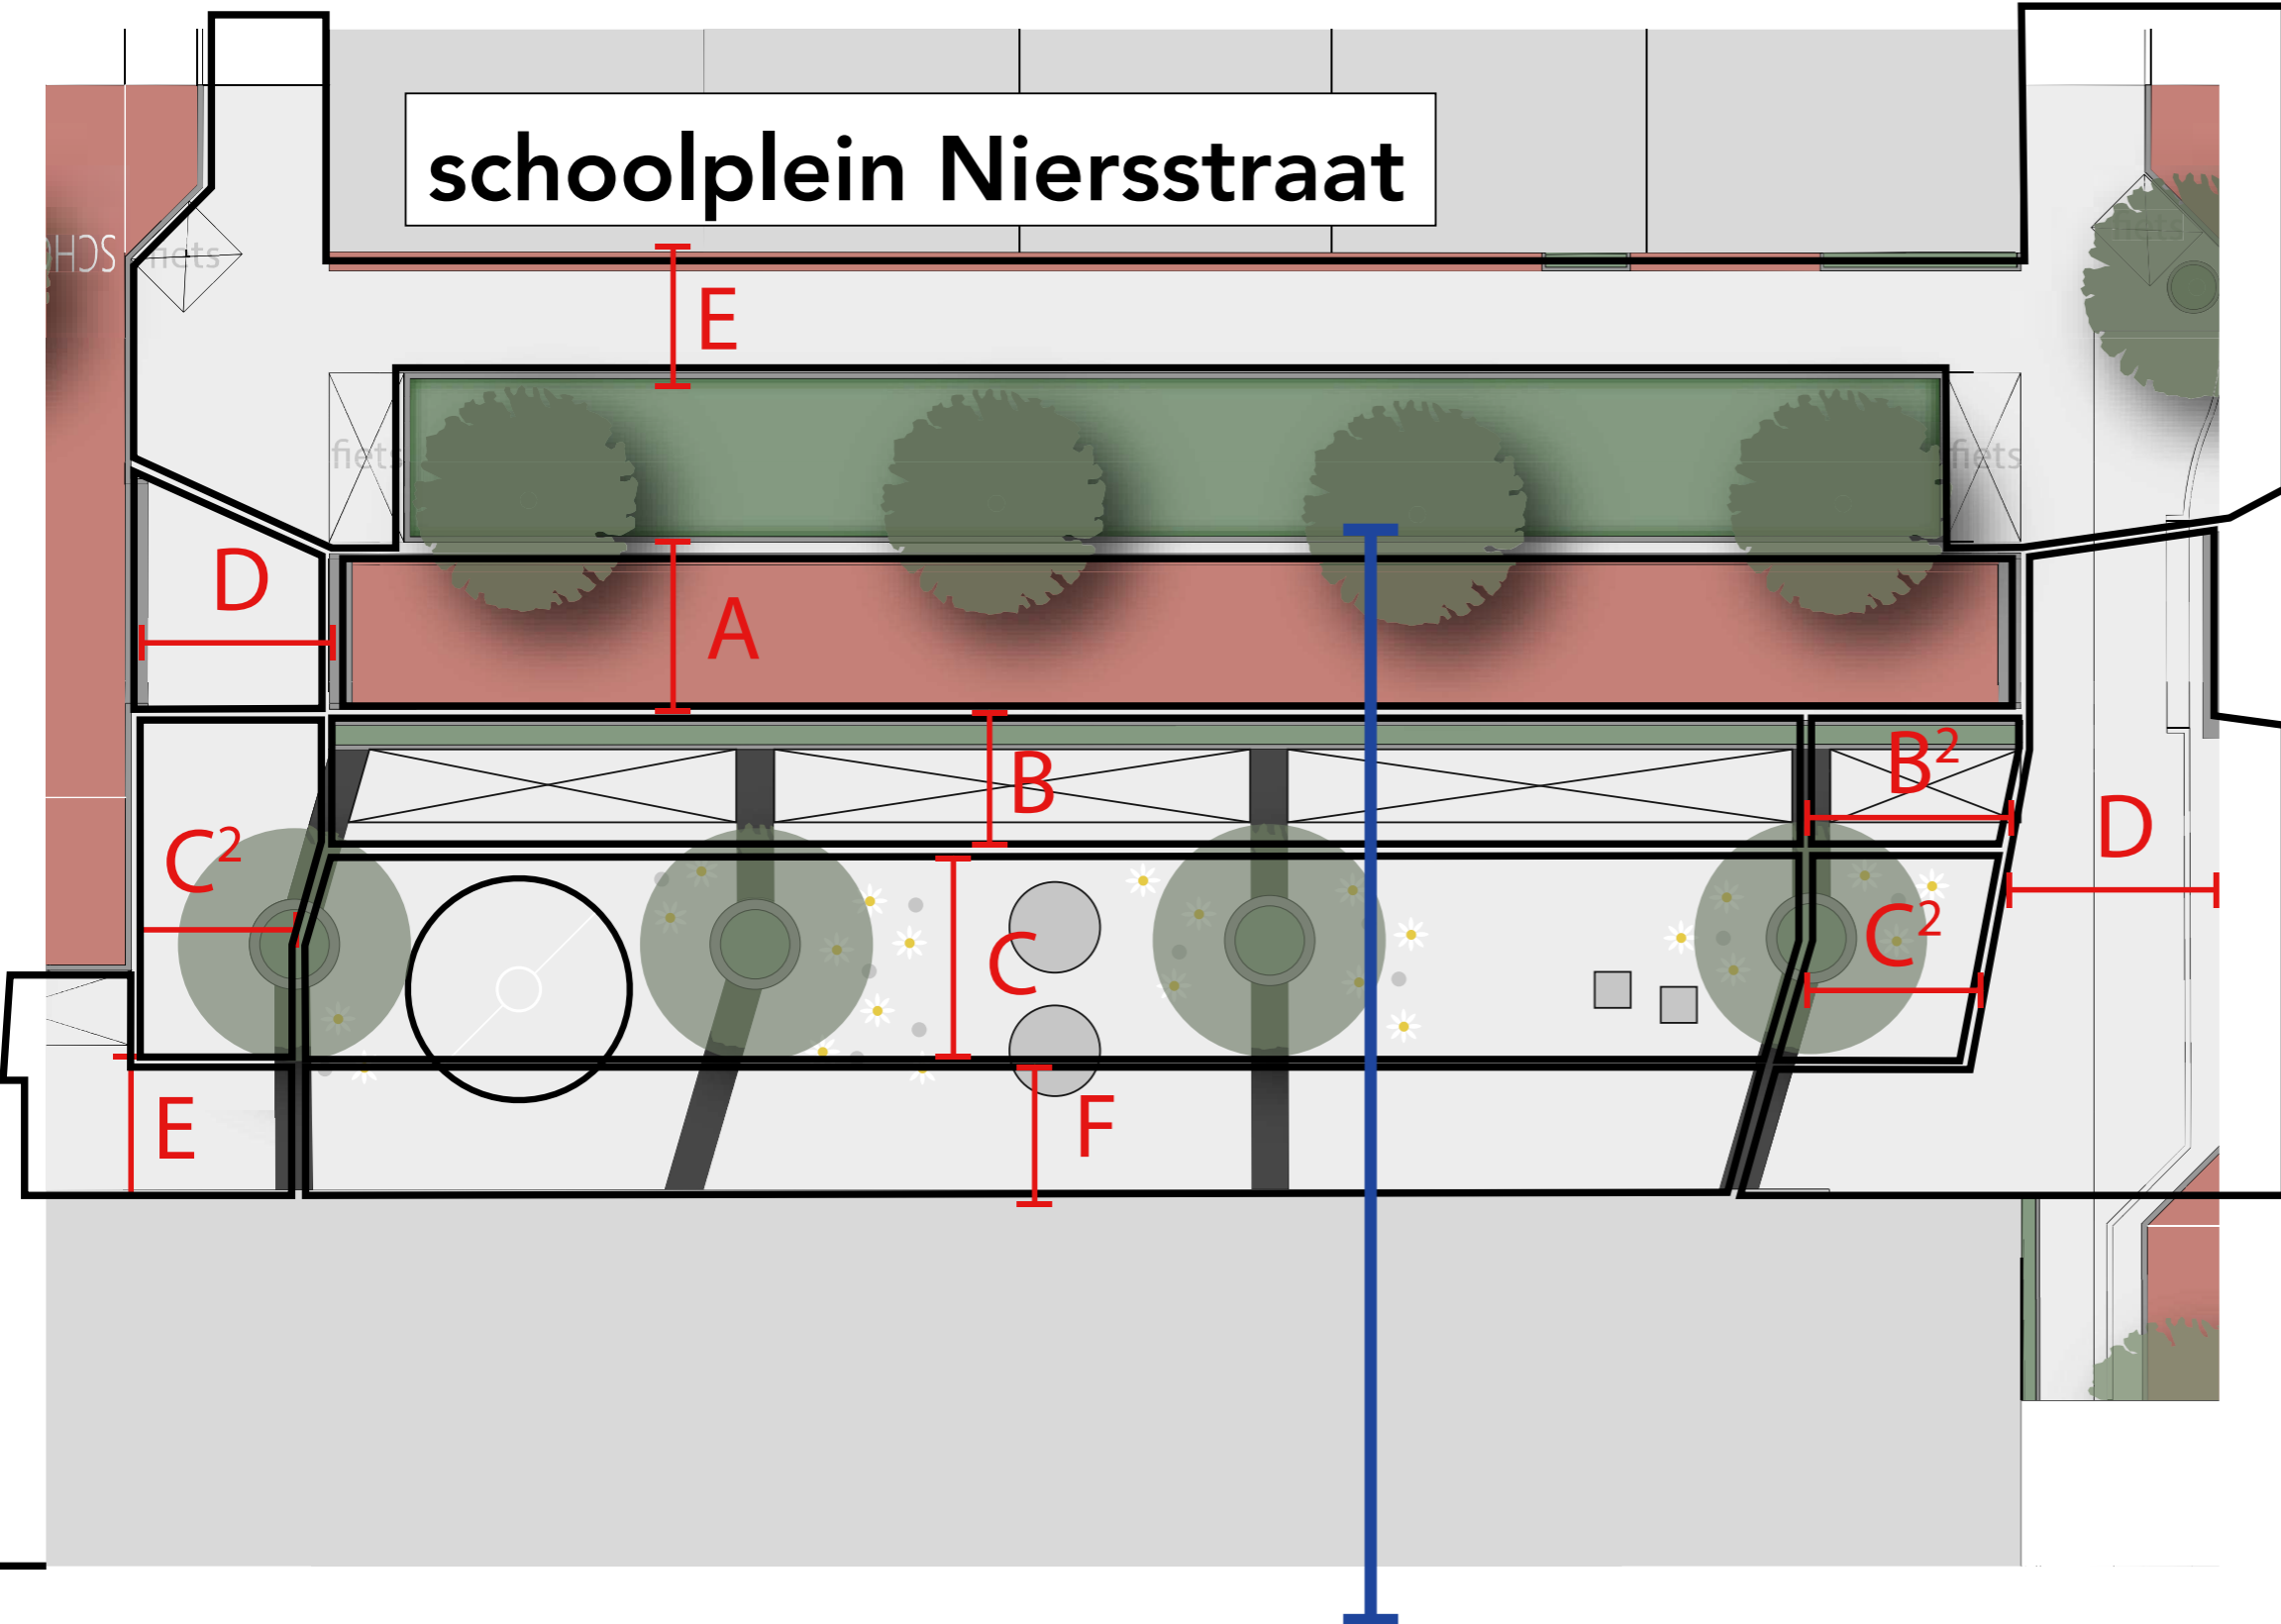


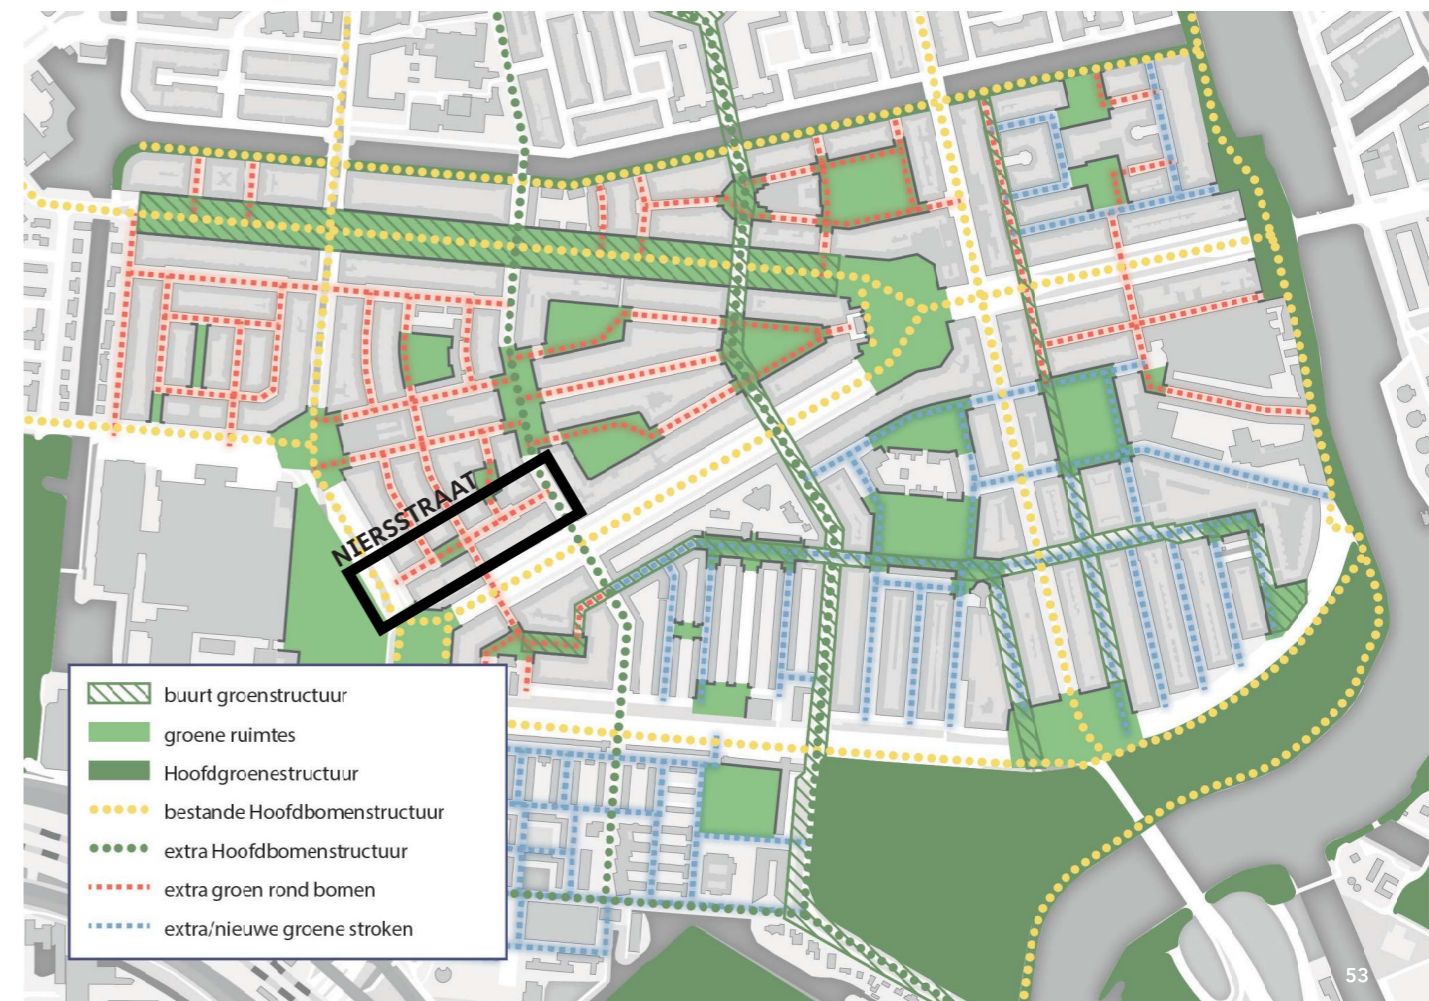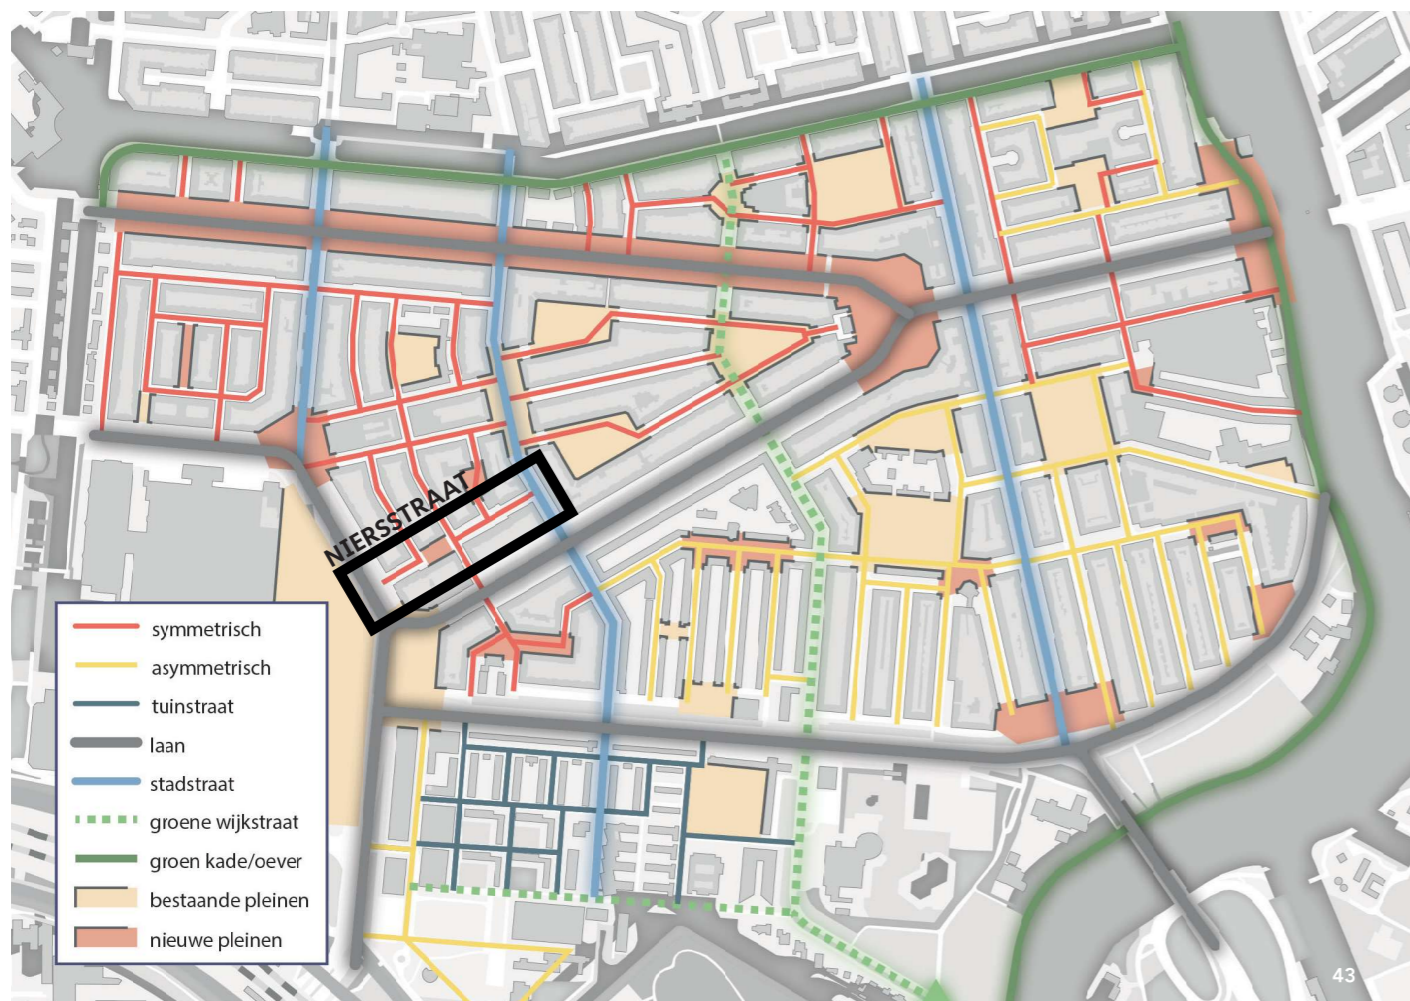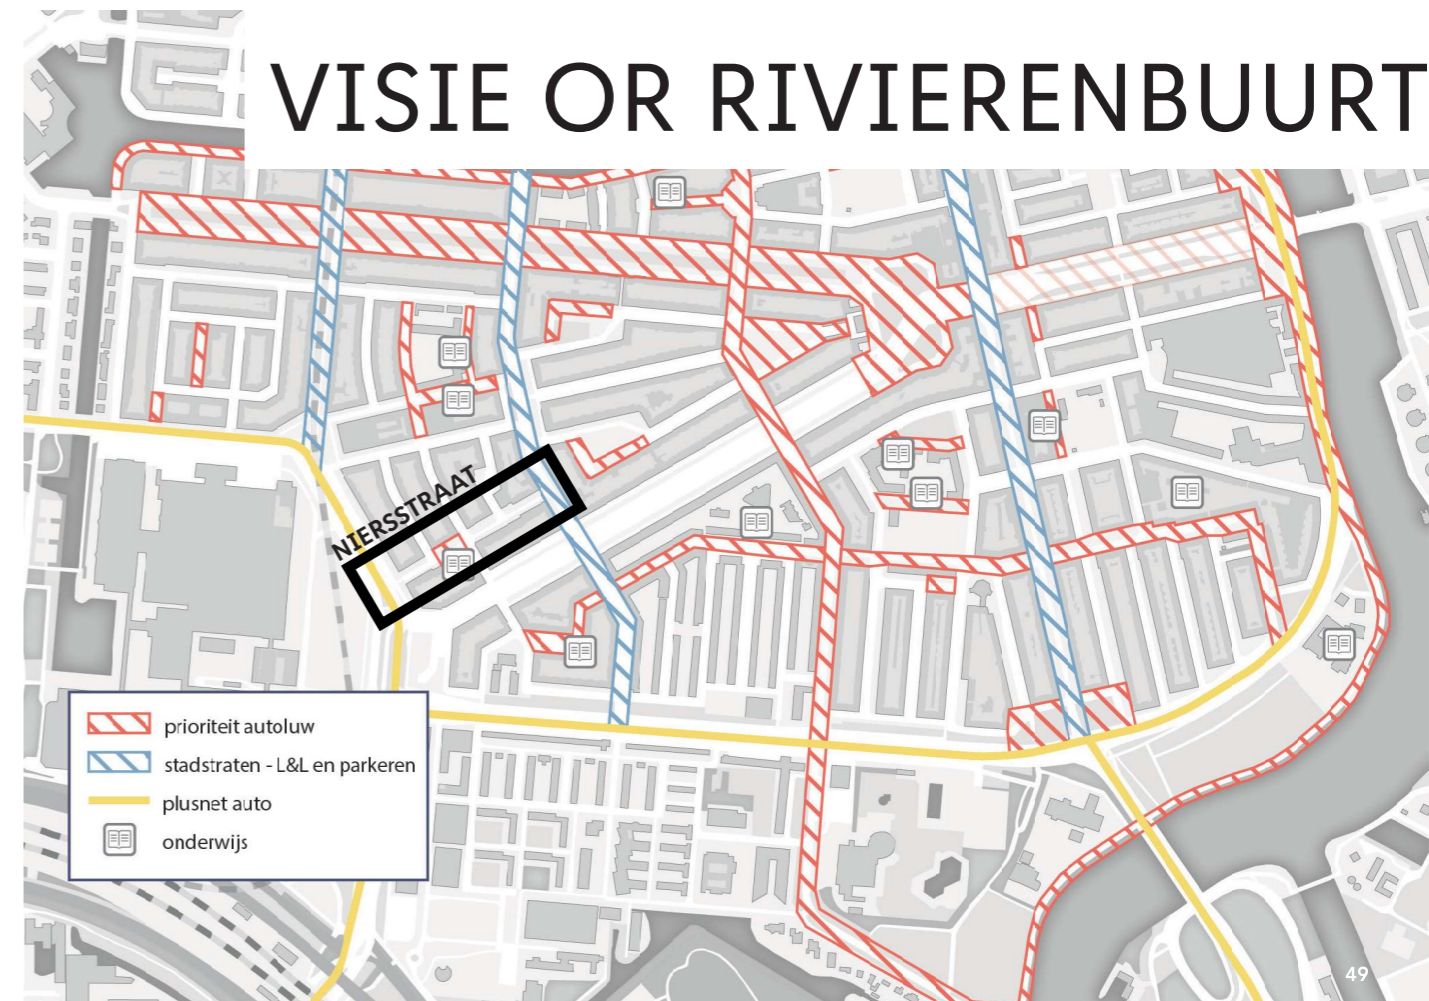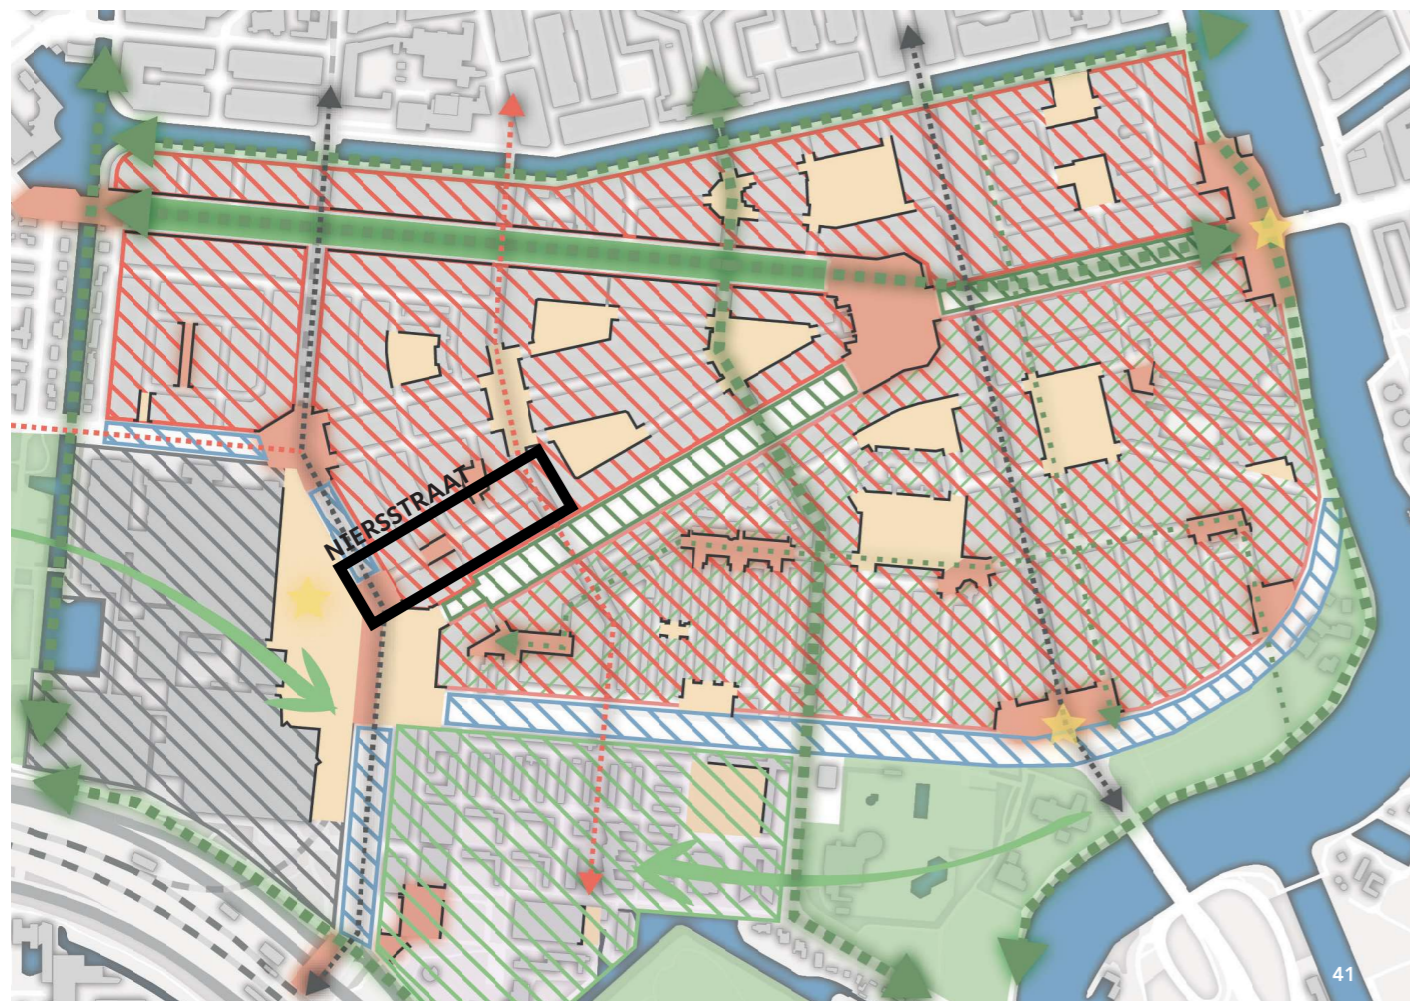

Fietsstraat met autoverkeer in 1 of 2 richtingen




Puccinimethode

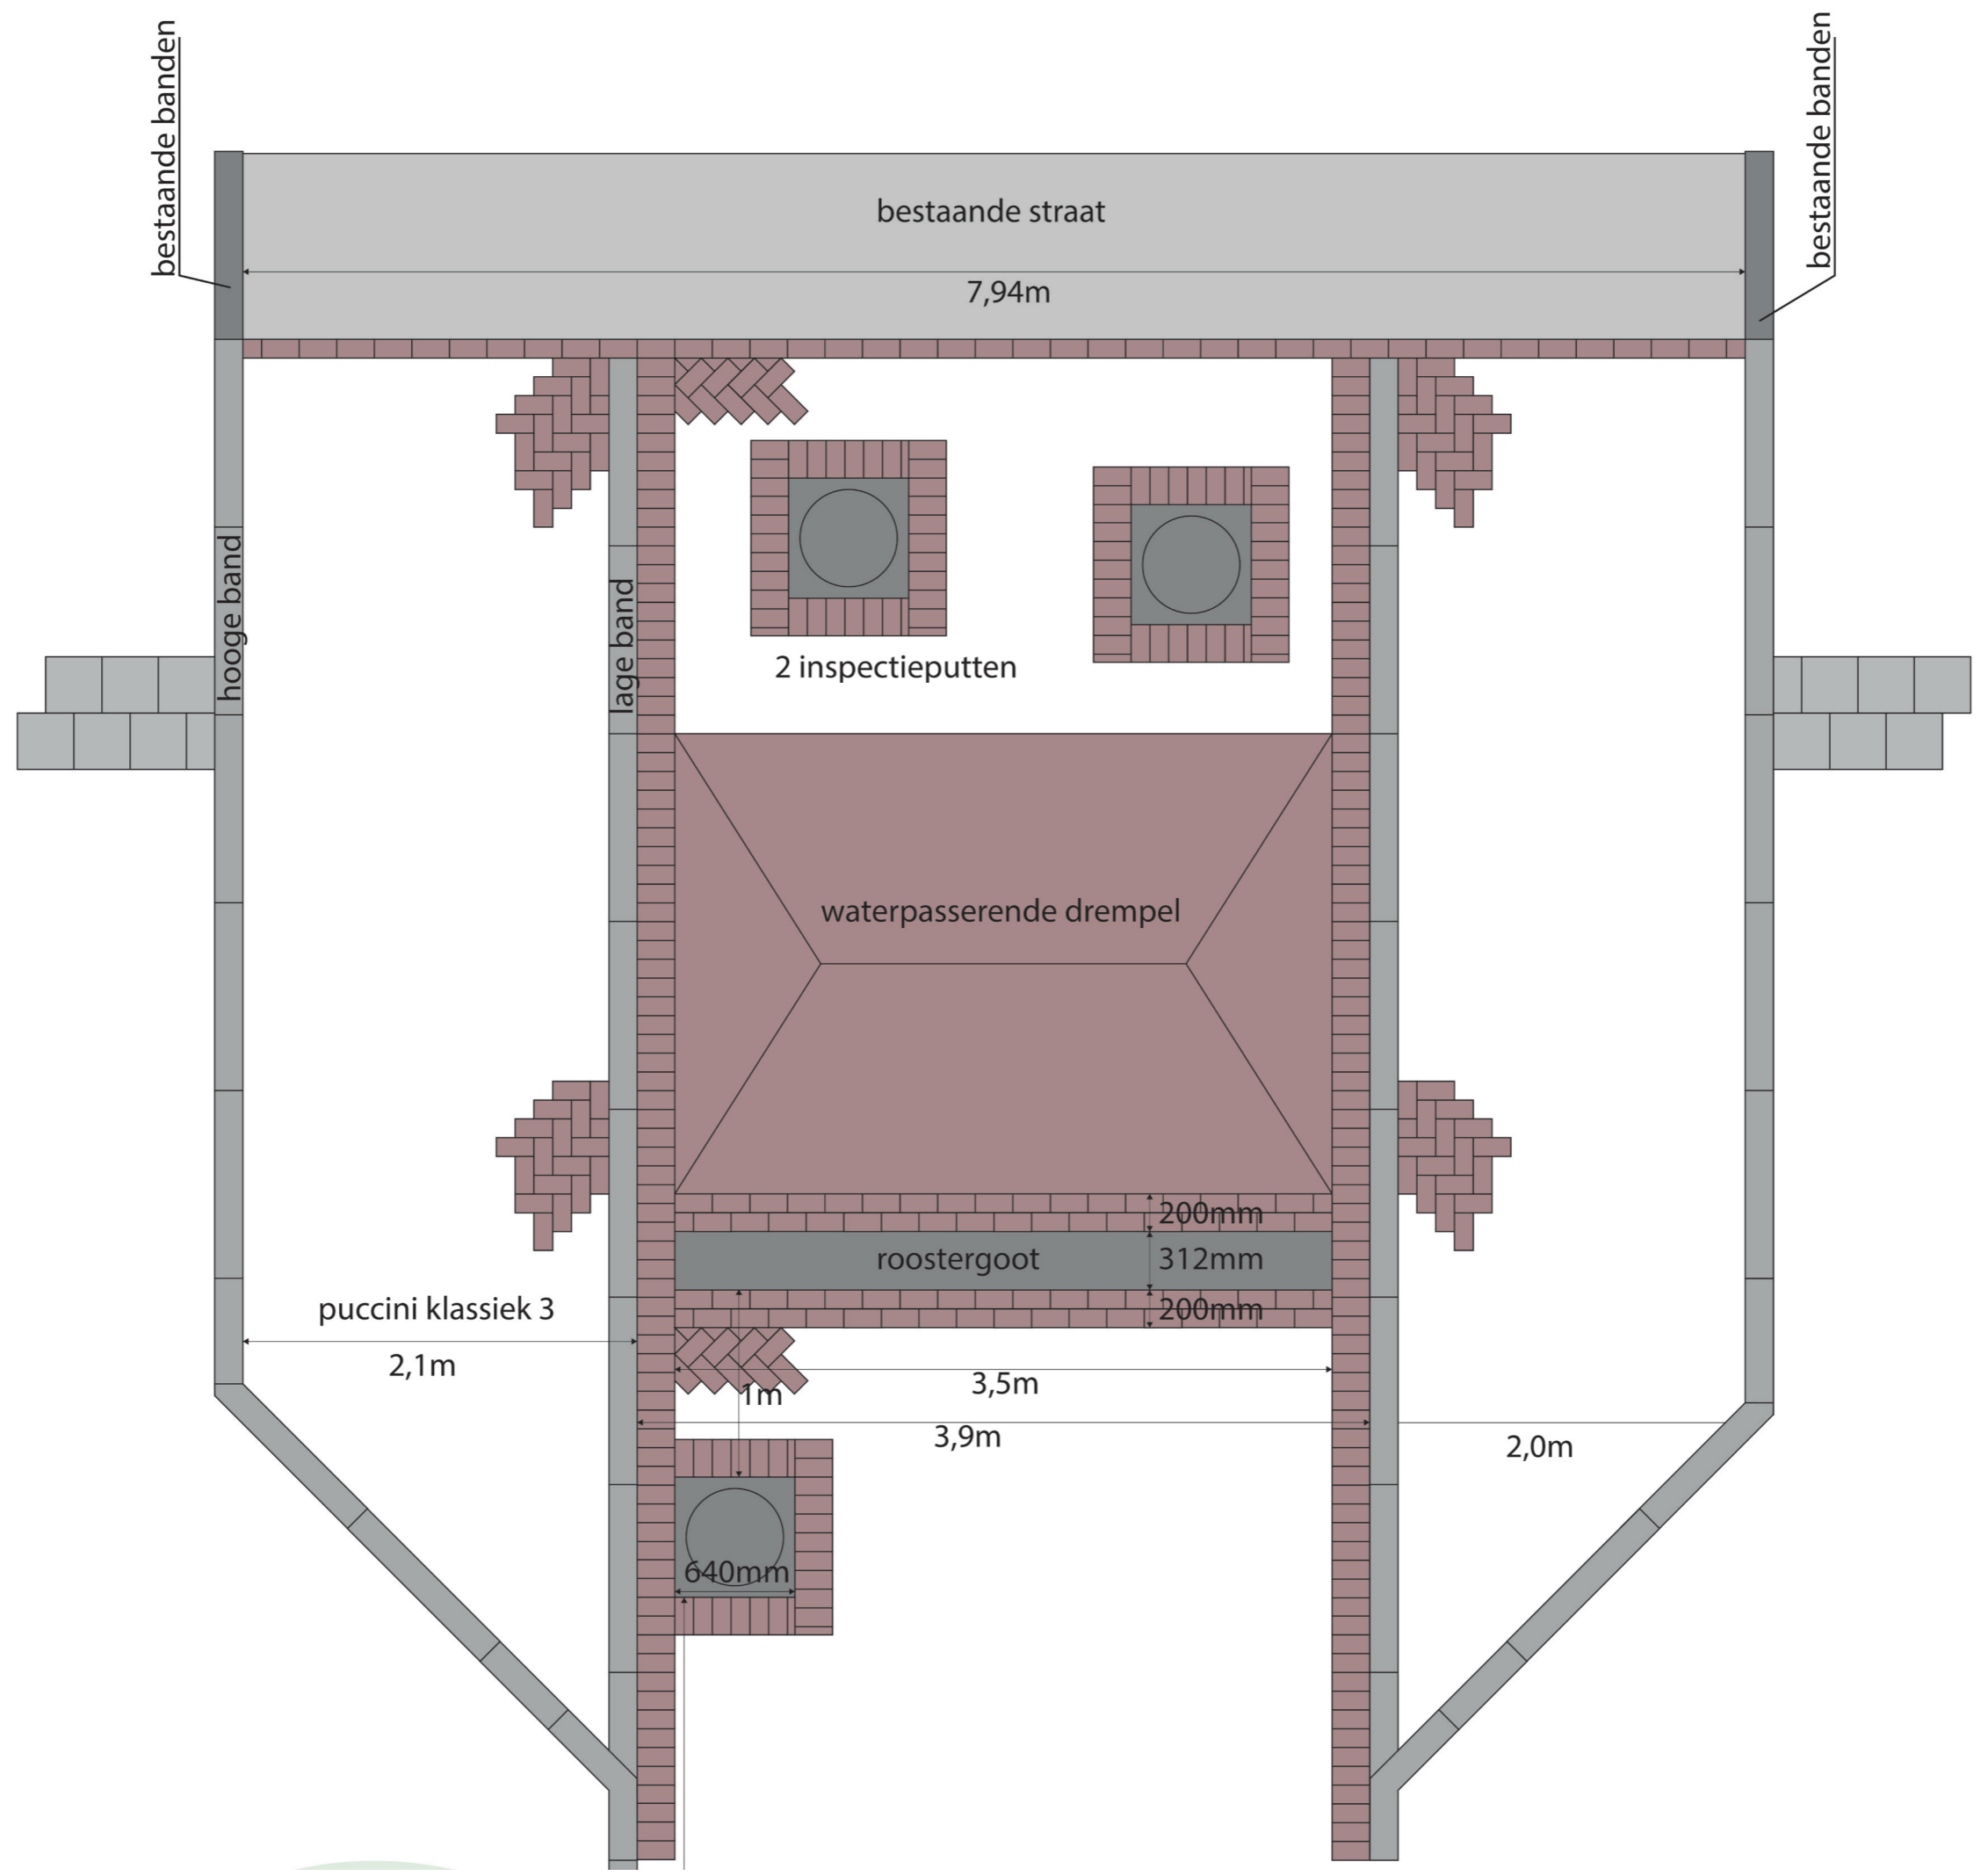



Integrale Ontwerpmethode
Openbare Ruimte (IOOR)

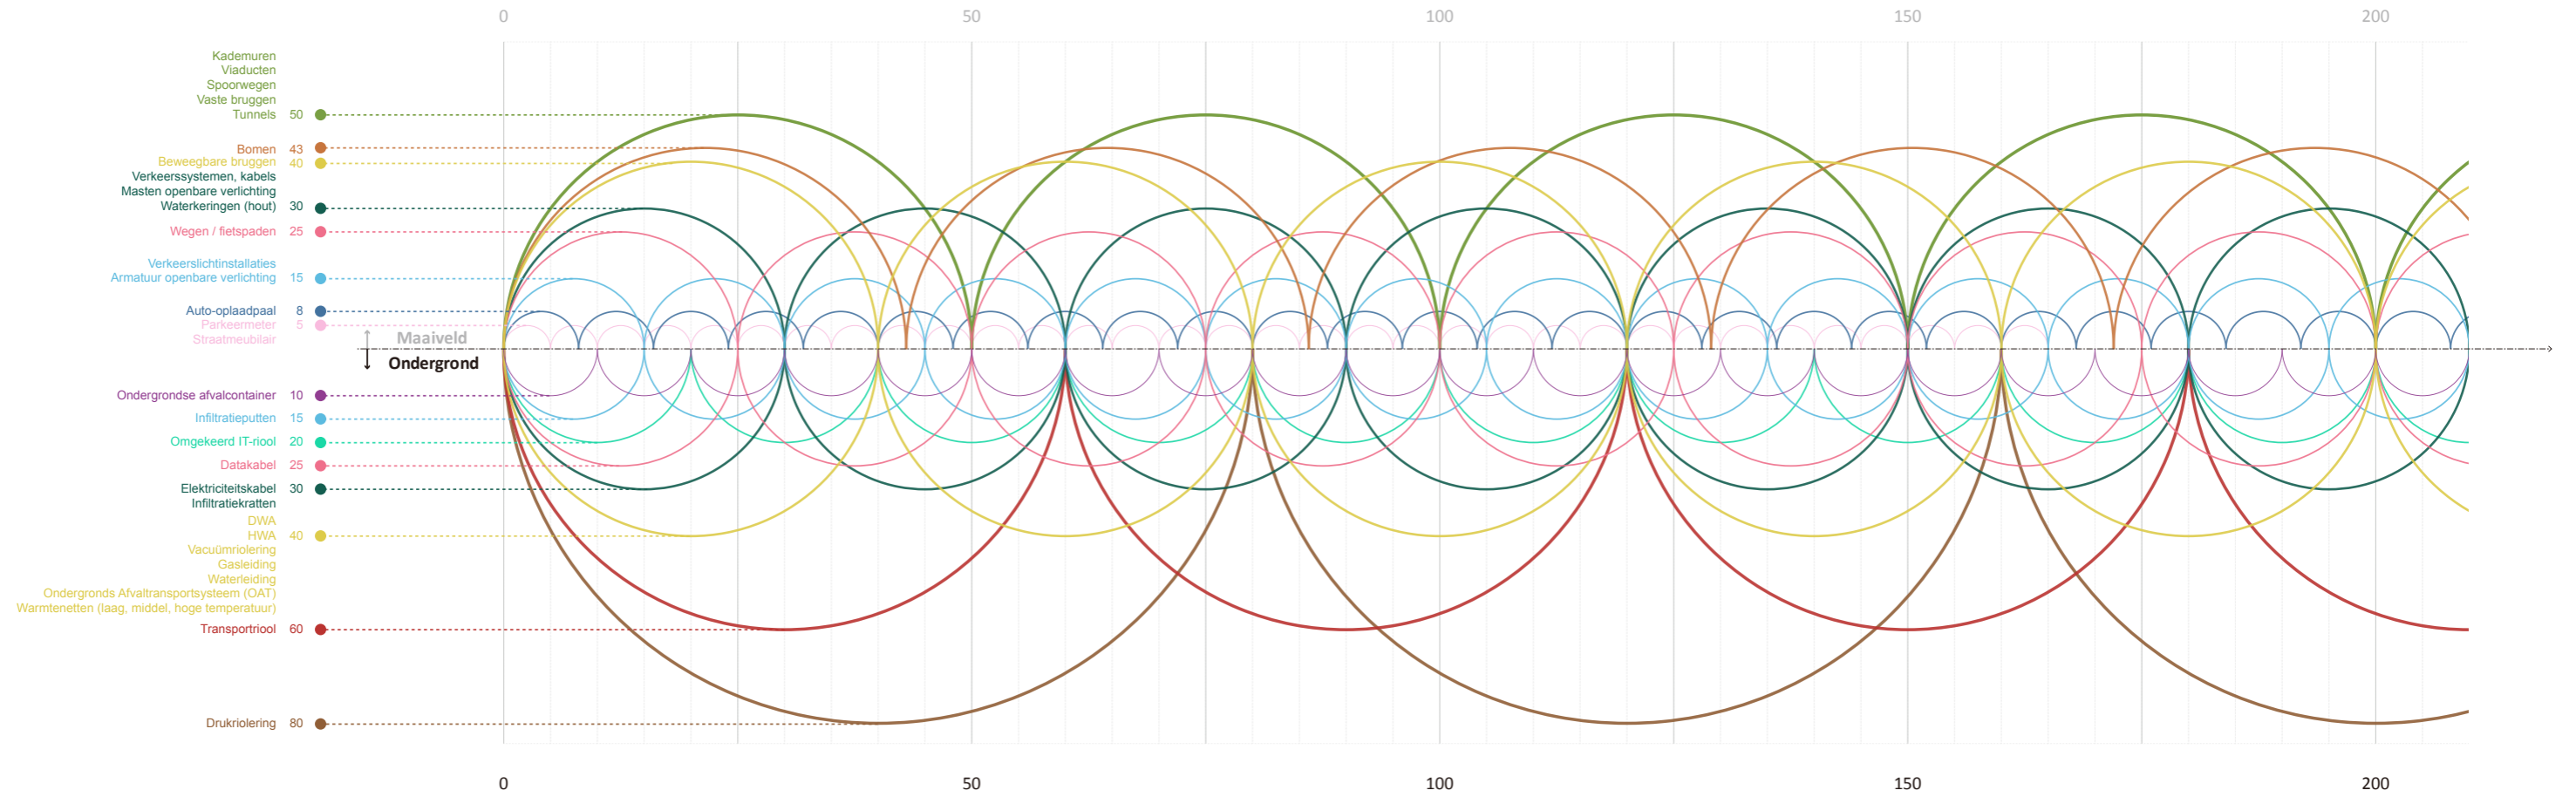

Tijlijn van de afschrijvingstermijnen (in jaren) van de verschillende assets in de openbare ruimte.